

Бюджетное Учреждение Ханты-Мансийского автономного округа – Югры
«Театр кукол»

Адрес: 628011 Ханты-Мансийский автономный округ-Югра
г. Ханты-Мансийск, ул. Мира,15
Телефоны: 8(3467) 32-70-99 / 32-79-63
Электронный адрес: ugra-puppet@mail.ru

Технические параметры и оснащение « Малой сцены»
расположенной по адресу: г. Ханты-Мансийск, ул. Мира, 15.

Технические параметры и оснащение сцены и зрительного зала	Наличие и оснащение
Кол-во мест в зрительном зале (Малой сцены)	39
Высота сцены от пола зрительного зала	2.95м.
Глубина сцены	5.50м.
Ширина сцены	7м.
Высота от сцены до колосников	3.60м.
Высота зеркала сцены	3м.
Ширина зеркала сцены	5.60м.
Глубина от антрактного занавеса до горизонта	-
Глубина от рампы сцены до антрактного занавеса	-
Оркестровая яма, люк (со всеми размерами)	
Передвижные сценические порталы (На какое расстояние выдвигаются)	-
Количество штанкет (ручных и механических)	-
Длина подвеса	5.80м.
Грузоподъемность штанкет	-
Грузоподъемник декораций на сцену (лифт)	-
Карман сцены с правой стороны с левой стороны от стены до черного задника	2м. 70см. 50см.
Чёрный кабинет (одежда сцены с перечнем кол-ва кулис, падуг, задников)	1. Кол-во кулис – 6шт. 2. Кол-во падуг – 1 шт. 3. Задник – 1шт.
Белый кабинет (одежда сцены с перечнем кол-ва кулис, падуг, задников)	-
Чёрное половое покрытие сцены (технические данные)	черный матовый линолеум.
Световое оборудование (полный перечень)	Технический райдер: 1.Световой пульт –ETC Smartfade ML. 2.Ультрафиолет – IMLIGHT Blacklight 400 (1 шт.) 2.Прожектор профильный– ETC Source Four (6 шт.) 3.Прожектор профильный – ETC Source Four zoom 25-50 (2 шт.)

	<p>4.Прожектор профильный – ETC Source Four LED Lustr+ (5шт.)</p> <p>5.Прожектор профильный – ETC Source Four MINI (4 шт.)</p> <p>6.Прожектор Par - ETC Source Four PARNeI (4 шт.)</p> <p>7.Диммер – Imlight digital dimmer 12 каналов.</p>
Звуковое оборудование (полный перечень)	<p>Звукооператорская:</p> <ul style="list-style-type: none"> - Пульт микшерный (8 каналов, встроенный процессор эффектов) -Активные колонки (1000 Кв.) 2 шт. -Подвесной сценический микрофон 1 шт. -MD-проигрыватель 1 шт. -Ноутбук 1 шт. <p>Дополнительная мобильная аппаратура</p> <ul style="list-style-type: none"> -Радиомикрофоны вокальные 2 шт. - Стойки микрофонные 2 шт. -Микрофоны вокальные шнуговые 2 шт. -Радиомикрофоны с головной гарнитурой 7 шт. - Сценические мониторы (активные 350 Кв.) 2 шт. -Активные колонки (700 Кв.) 2 шт. -Стойки акустические 4 шт. -CD-проигрыватель 1 шт.
Оборудование для работы с видео (проекторы, экраны)	1. Видеопроектор Sanyo PLC-XU106 (нет экрана)
План сцены (в чертеже)	прилагается
Сценический круг	-
Сценические эффекты (дым, снег и.т.д...)	<p>1. Генератор дыма MLB AB-1500</p> <p>2.Генератор снега MLB SM - 1200(нет жидкости)</p>
Комната для режиссёрской группы	-
Комната для технического персонала	1
Костюмерная (с наличием всех надлежащих предметов)	<p>1. Металлическая конструкция для развески костюмов в наличии.</p> <p>2. Плечики в наличии.</p> <p>3. Отпариватель.</p> <p>4. Утюг.</p> <p>5. Гладильная доска .</p>
Гримуборные для группы (с наличием всех надлежащих предметов и кол-во)	<p>1. Гримуборная для мужчин</p> <ul style="list-style-type: none"> - гримерные столики – 3шт. - стулья -3шт. - тумбочки -2шт. <p>2. Гримуборная женская</p> <ul style="list-style-type: none"> - гримерные столики – 5 шт. - стулья – 5 шт. -тумбочки-3шт.


Схема расположения посадочных мест на Малой сцене (ул.
Мира, 15) 39 мест

4 ряд	1	2	3	4	5	6		7	8	9
3 ряд	1	2	3	4	5	6	7	8	9	10
2 ряд	1	2	3	4	5	6	7	8	9	10
1 ряд	1	2	3	4	5	6	7	8	9	10

Сцена

Бюджетное учреждение Ханты-Мансийского автономного округа-Югры "Театр кукол" г. Ханты-Мансийск ул. Мира 15.

План малой сцены
м 1:150 1см=1,5 м

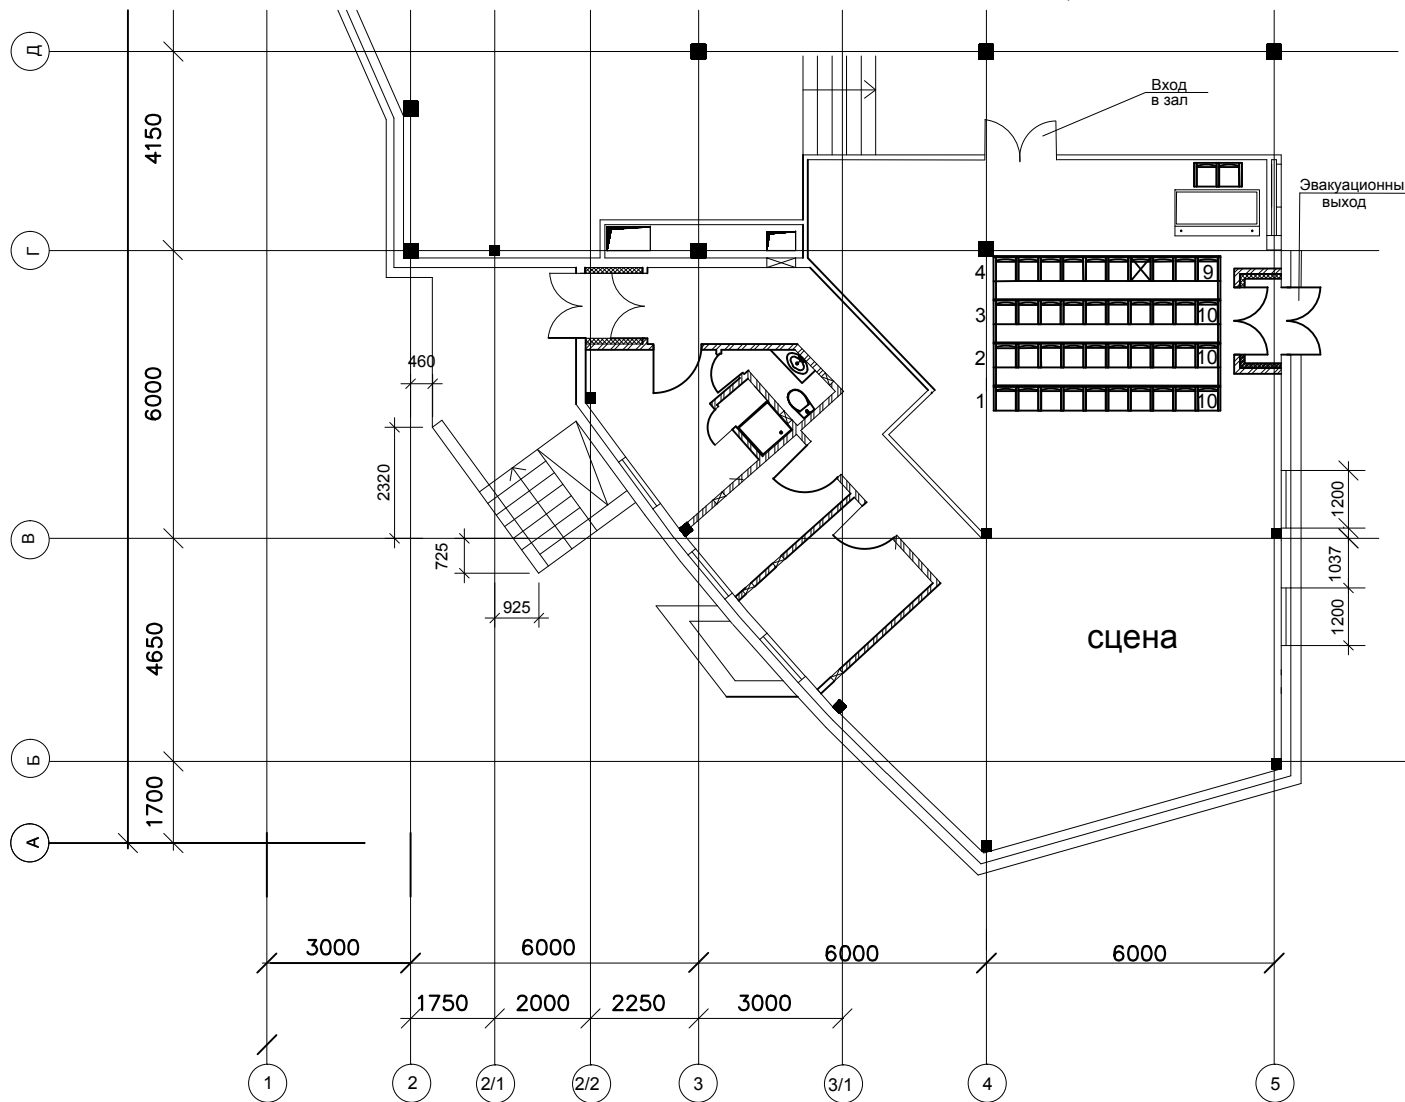

Технические параметры сцены

№ п-п	Наименование	Ед. изм.	Кол-во
1	Глубина сцены	мм.	5500
2	Ширина сцены	мм.	7000
3	Высота от сцены до колосников	мм.	3600
4	Высота зеркала сцены	мм.	3000
5	Ширина зеркала сцены	мм.	5600
6	Длина подвеса	мм.	5800
7	Карман сцены:		
	с правой стороны	мм.	2000
	с левой стороны	мм.	700
	от стены до черного задника	мм.	500
8	Черный кабинет (одежда сцены):		
	кулисы	шт.	6
	падуга	шт.	1
	задник	шт.	1
9	Мест в зрительном зале	шт.	39