


Бюджетное учреждение Ханты-Мансийского автономного округа-Югры "Театр кукол" г. Ханты-Мансийск ул. Мира 15.

План малой сцены  
м 1:150 1см=1,5 м

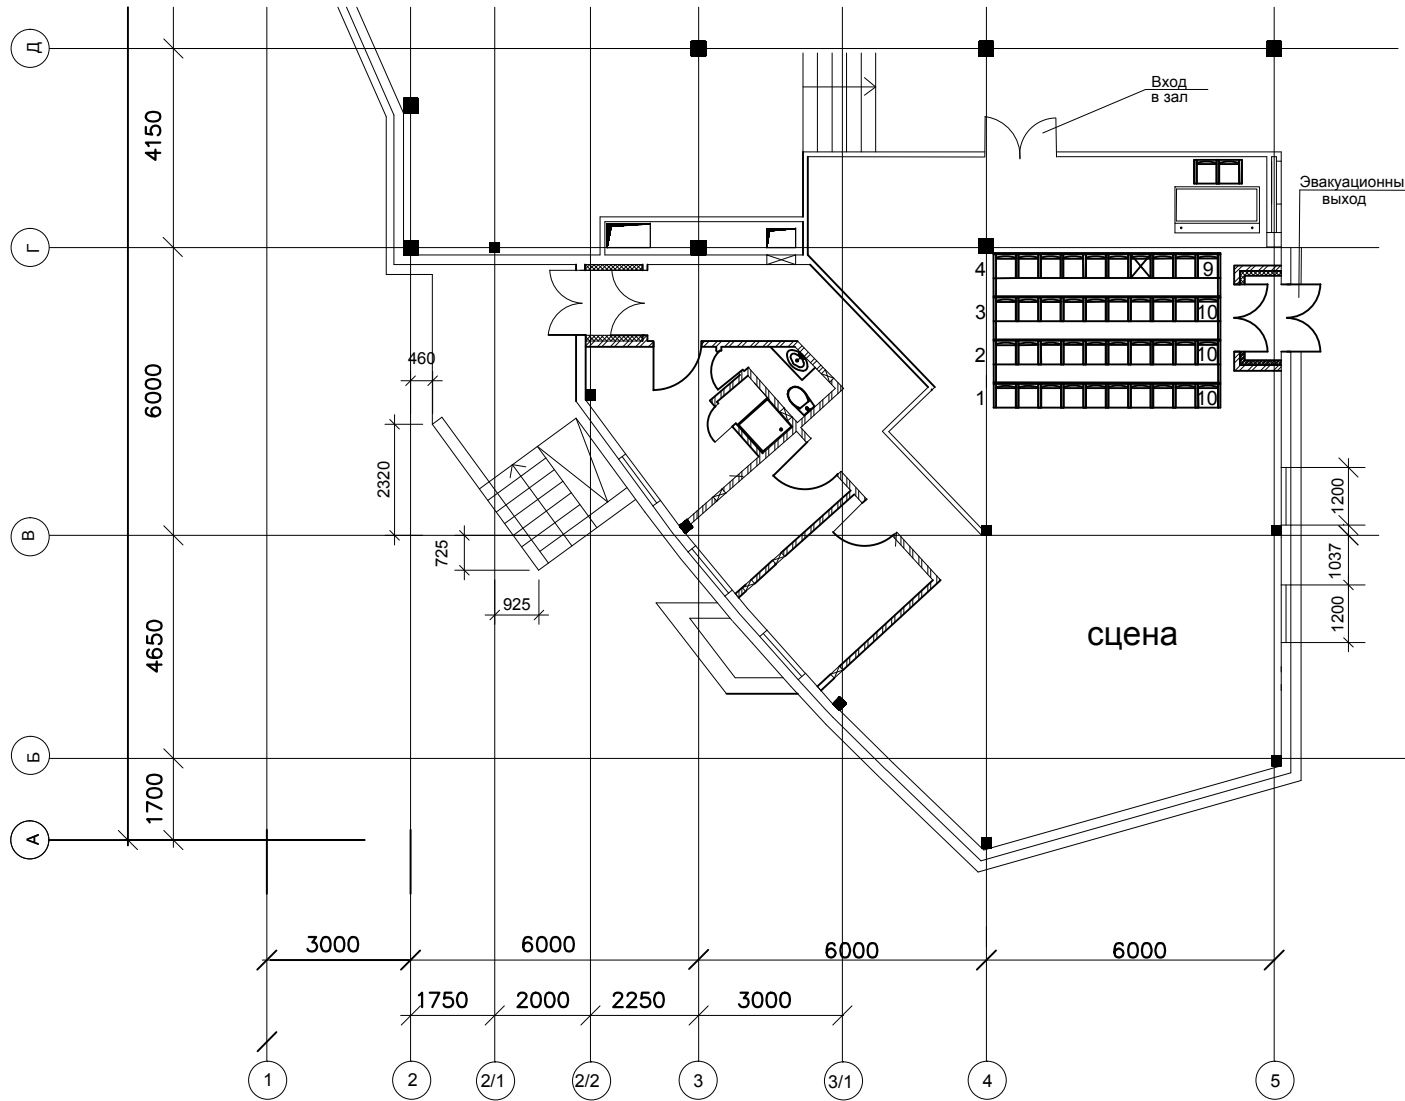

Технические параметры сцены

№ п-п	Наименование	Ед. изм.	Кол-во
1	Глубина сцены	мм.	5500
2	Ширина сцены	мм.	7000
3	Высота от сцены до колосников	мм.	3600
4	Высота зеркала сцены	мм.	3000
5	Ширина зеркала сцены	мм.	5600
6	Длина подвеса	мм.	5800
7	Карман сцены:		
	с правой стороны	мм.	2000
	с левой стороны	мм.	700
	от стены до черного задника	мм.	500
8	Черный кабинет (одежда сцены):		
	кулисы	шт.	6
	падуга	шт.	1
	задник	шт.	1
9	Мест в зрительном зале	шт.	39